



DMT - JAZIDA/OBRA

EXTENSÃO: 11,62 Km

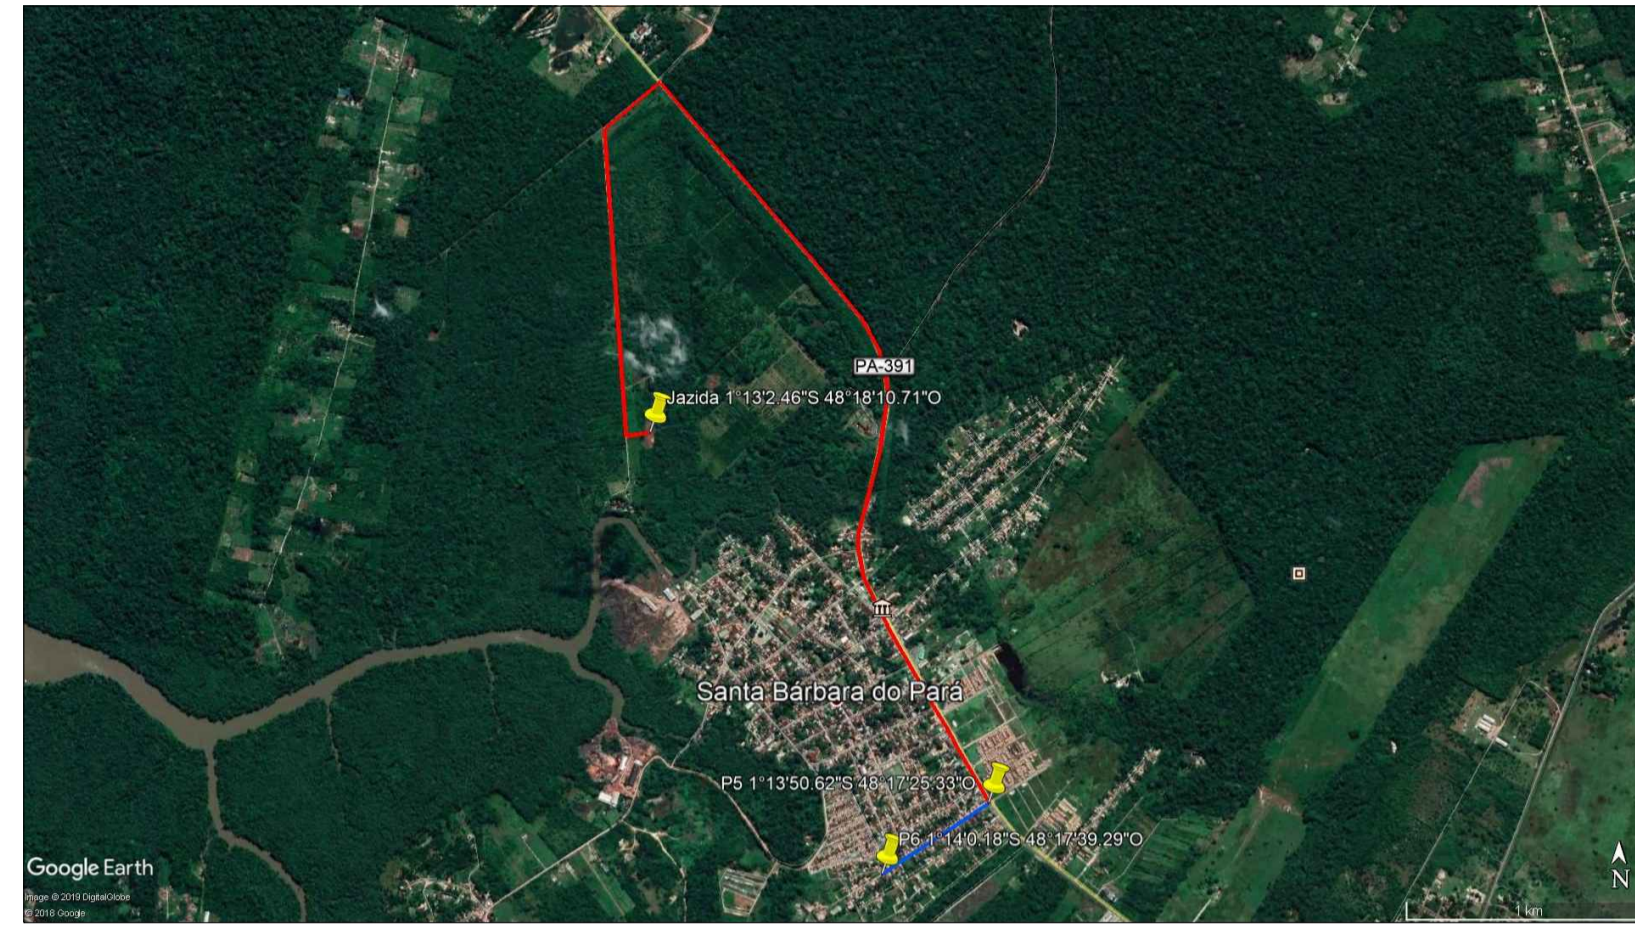


DMT - BOTA-FORA/OBRA

EXTENSÃO: 11,04 Km

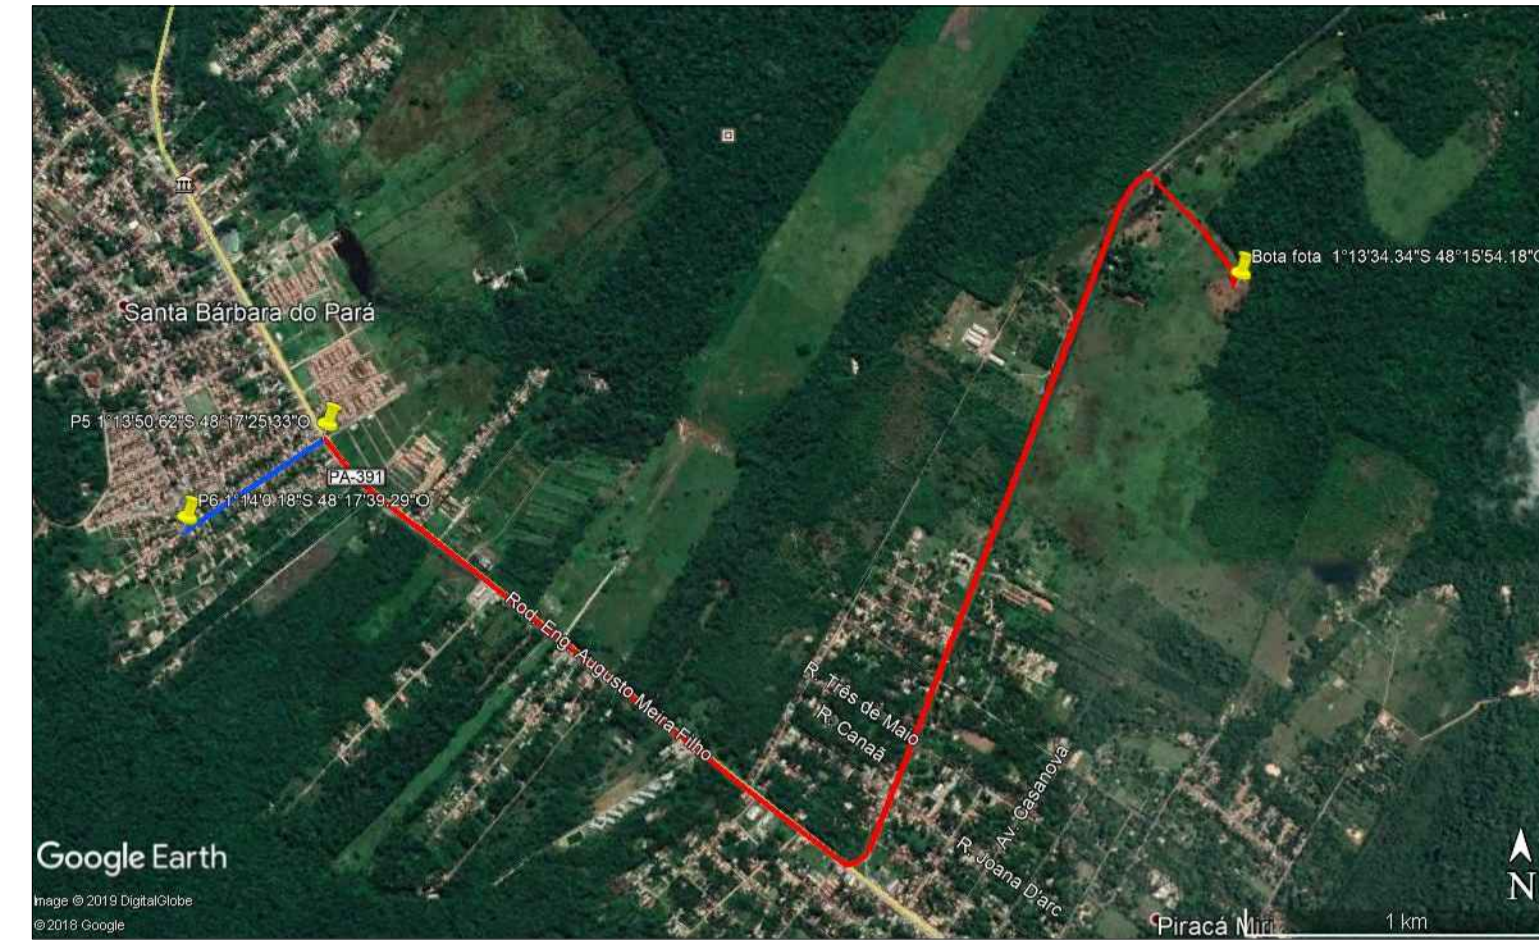

DMT - USINAGEM CBUQ/OBRA

EXTENSÃO: 53,80 Km

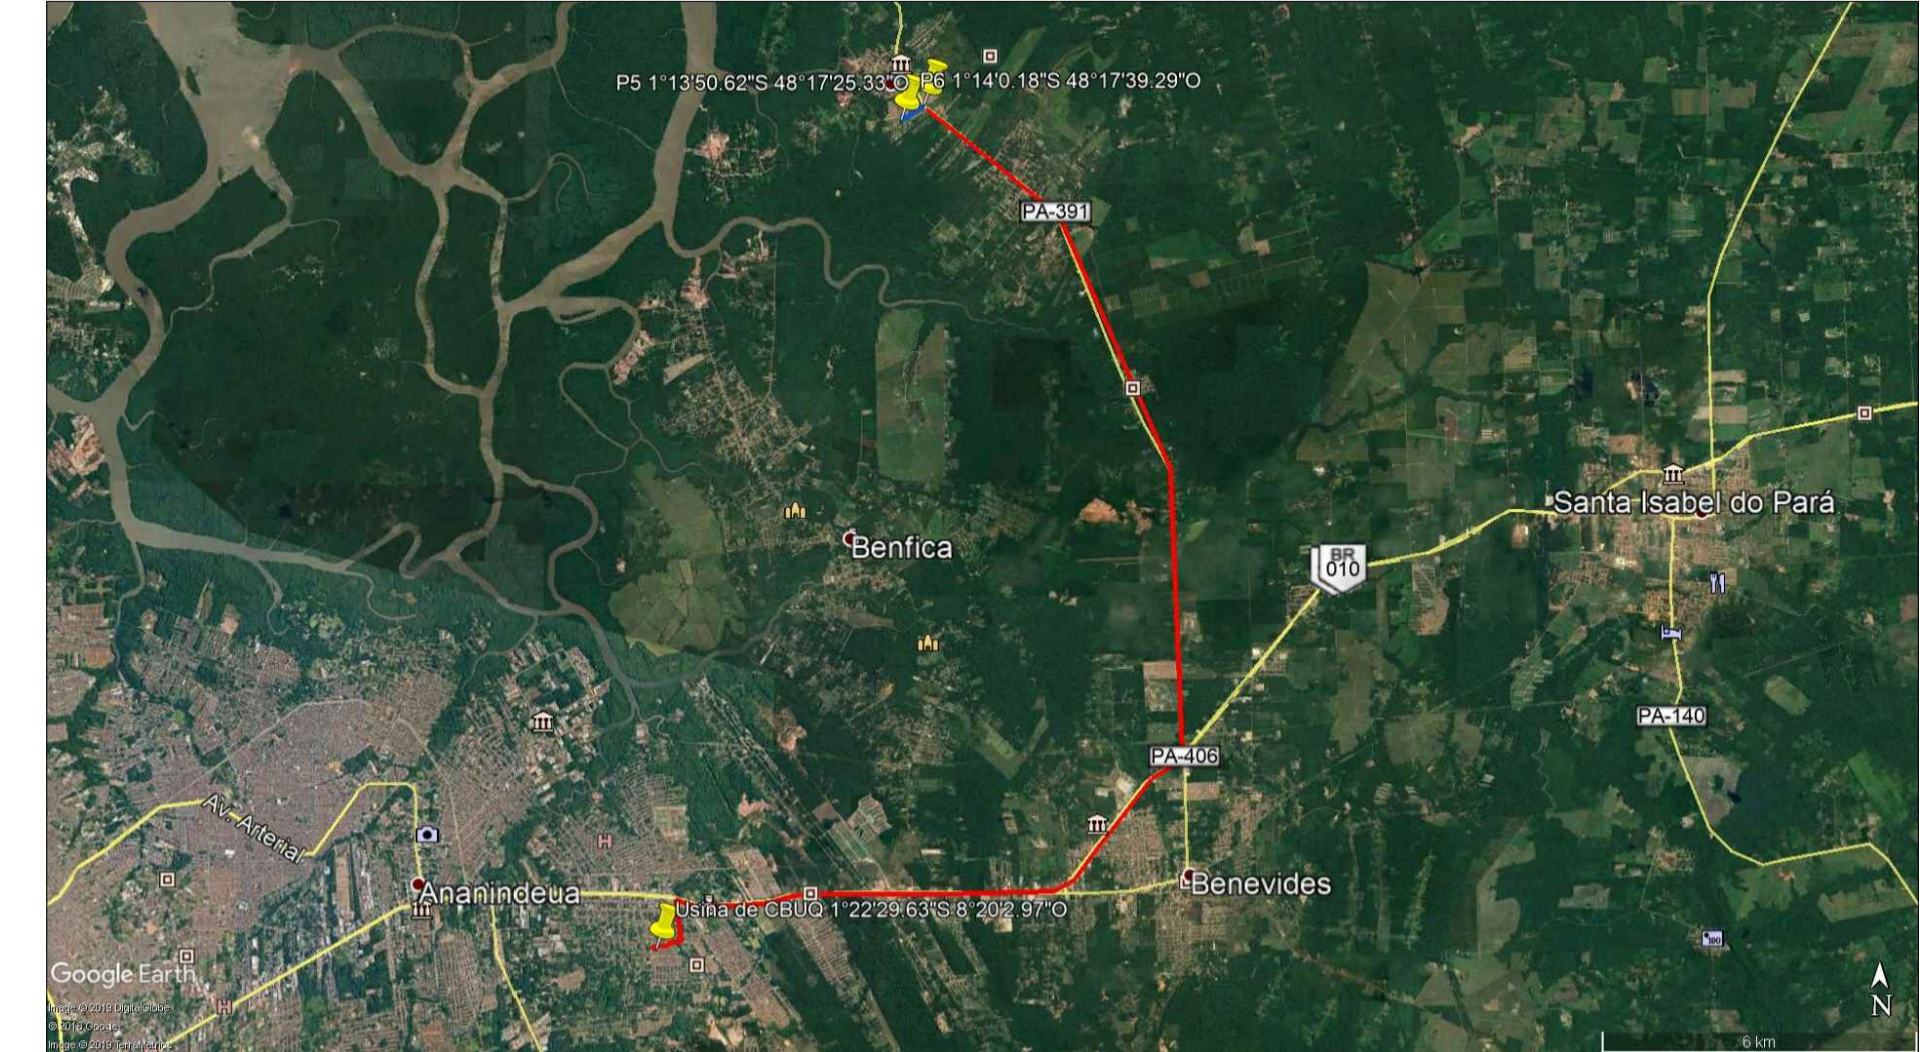


MAPA DE LOCALIZAÇÃO DAS OBRAS


EXTENSÃO DO TRECHO: 576,033 m



RUA - MAIA E RUALDES

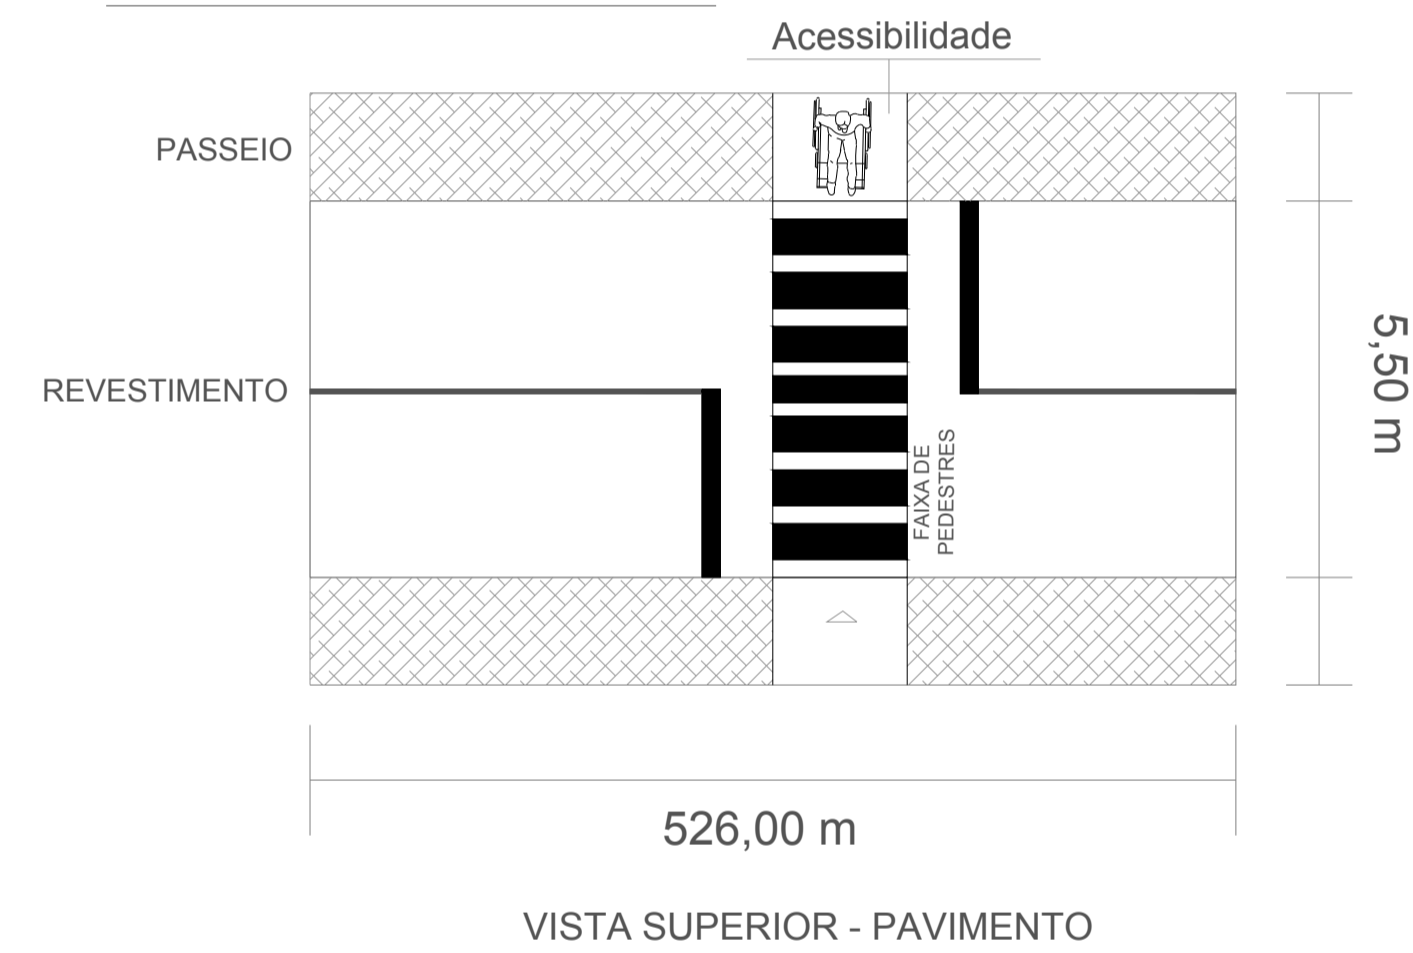

RELATÓRIO FOTOGRÁFICO

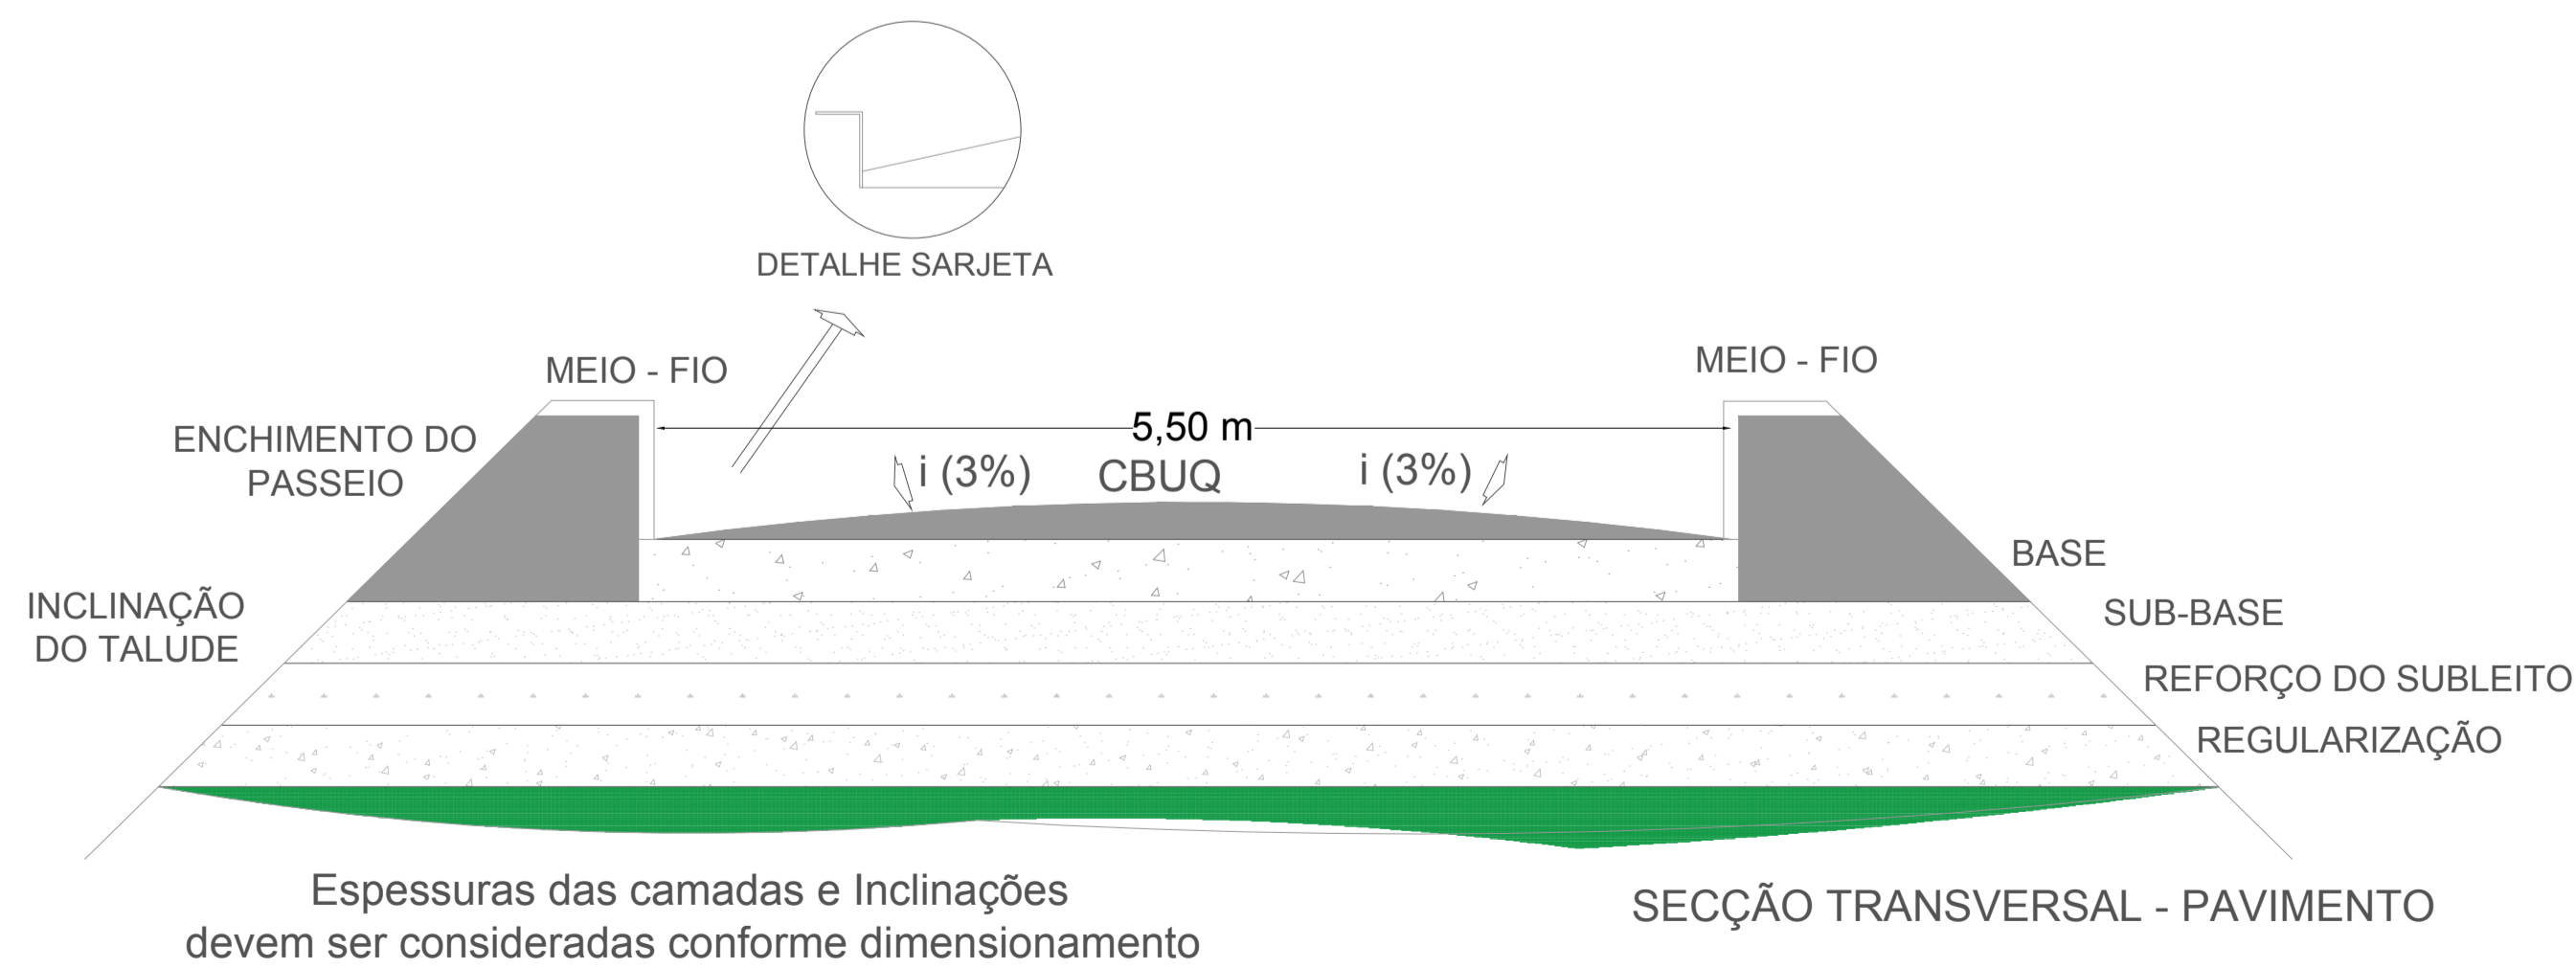

RUA: MAIA E RUALDES
 P5 - 1°13'50.62"S / 48°17'25.33" O
 P6 - 1°14'0.18"S / 48°17'39.29" O
 EXTENSÃO = 0.5 Km

PREFEITURA MUNICIPAL DE SANTA BÁRBARA DO PARÁ SECRETARIA MUNICIPAL DE INFRAESTRUTURA			
PROJETO: PAVIMENTAÇÃO E RECAPEAMENTO ASFÁLTICO EM CBUQ Rua Maia e Rualdes - Bairro do Centro - Santa Bárbara do Para			
DETALHE:	PLANTA DE LOCALIZAÇÃO, SEÇÃO TRANSVERSAL, VISTA SUPERIOR, MAPA DE DISTÂNCIA DO TRANSPORTE, RELATÓRIO FOTOGRÁFICO.	PROJETO:	Carlos Antônio R. da Silva carlos_cordeiro@hotmail.com
PROJETADE:		RESPONSÁVEL TÉCNICO:	
		DATA:	ABR 2019
		INDICADA:	
		PRIMEIRO:	
	NILSON FERREIRA DOS SANTOS PROJ. CIVIL - CREA 27.288.300-0/01		JOSÉ AMAURI VALE DA SILVA, JÚNIOR ARQUITETO - CREA 27.288.300-0/01
		05 / 05	